


Gewerbe No. 2 nördlicher Teil - 1. Obergeschoss

Stand 28.5.2020

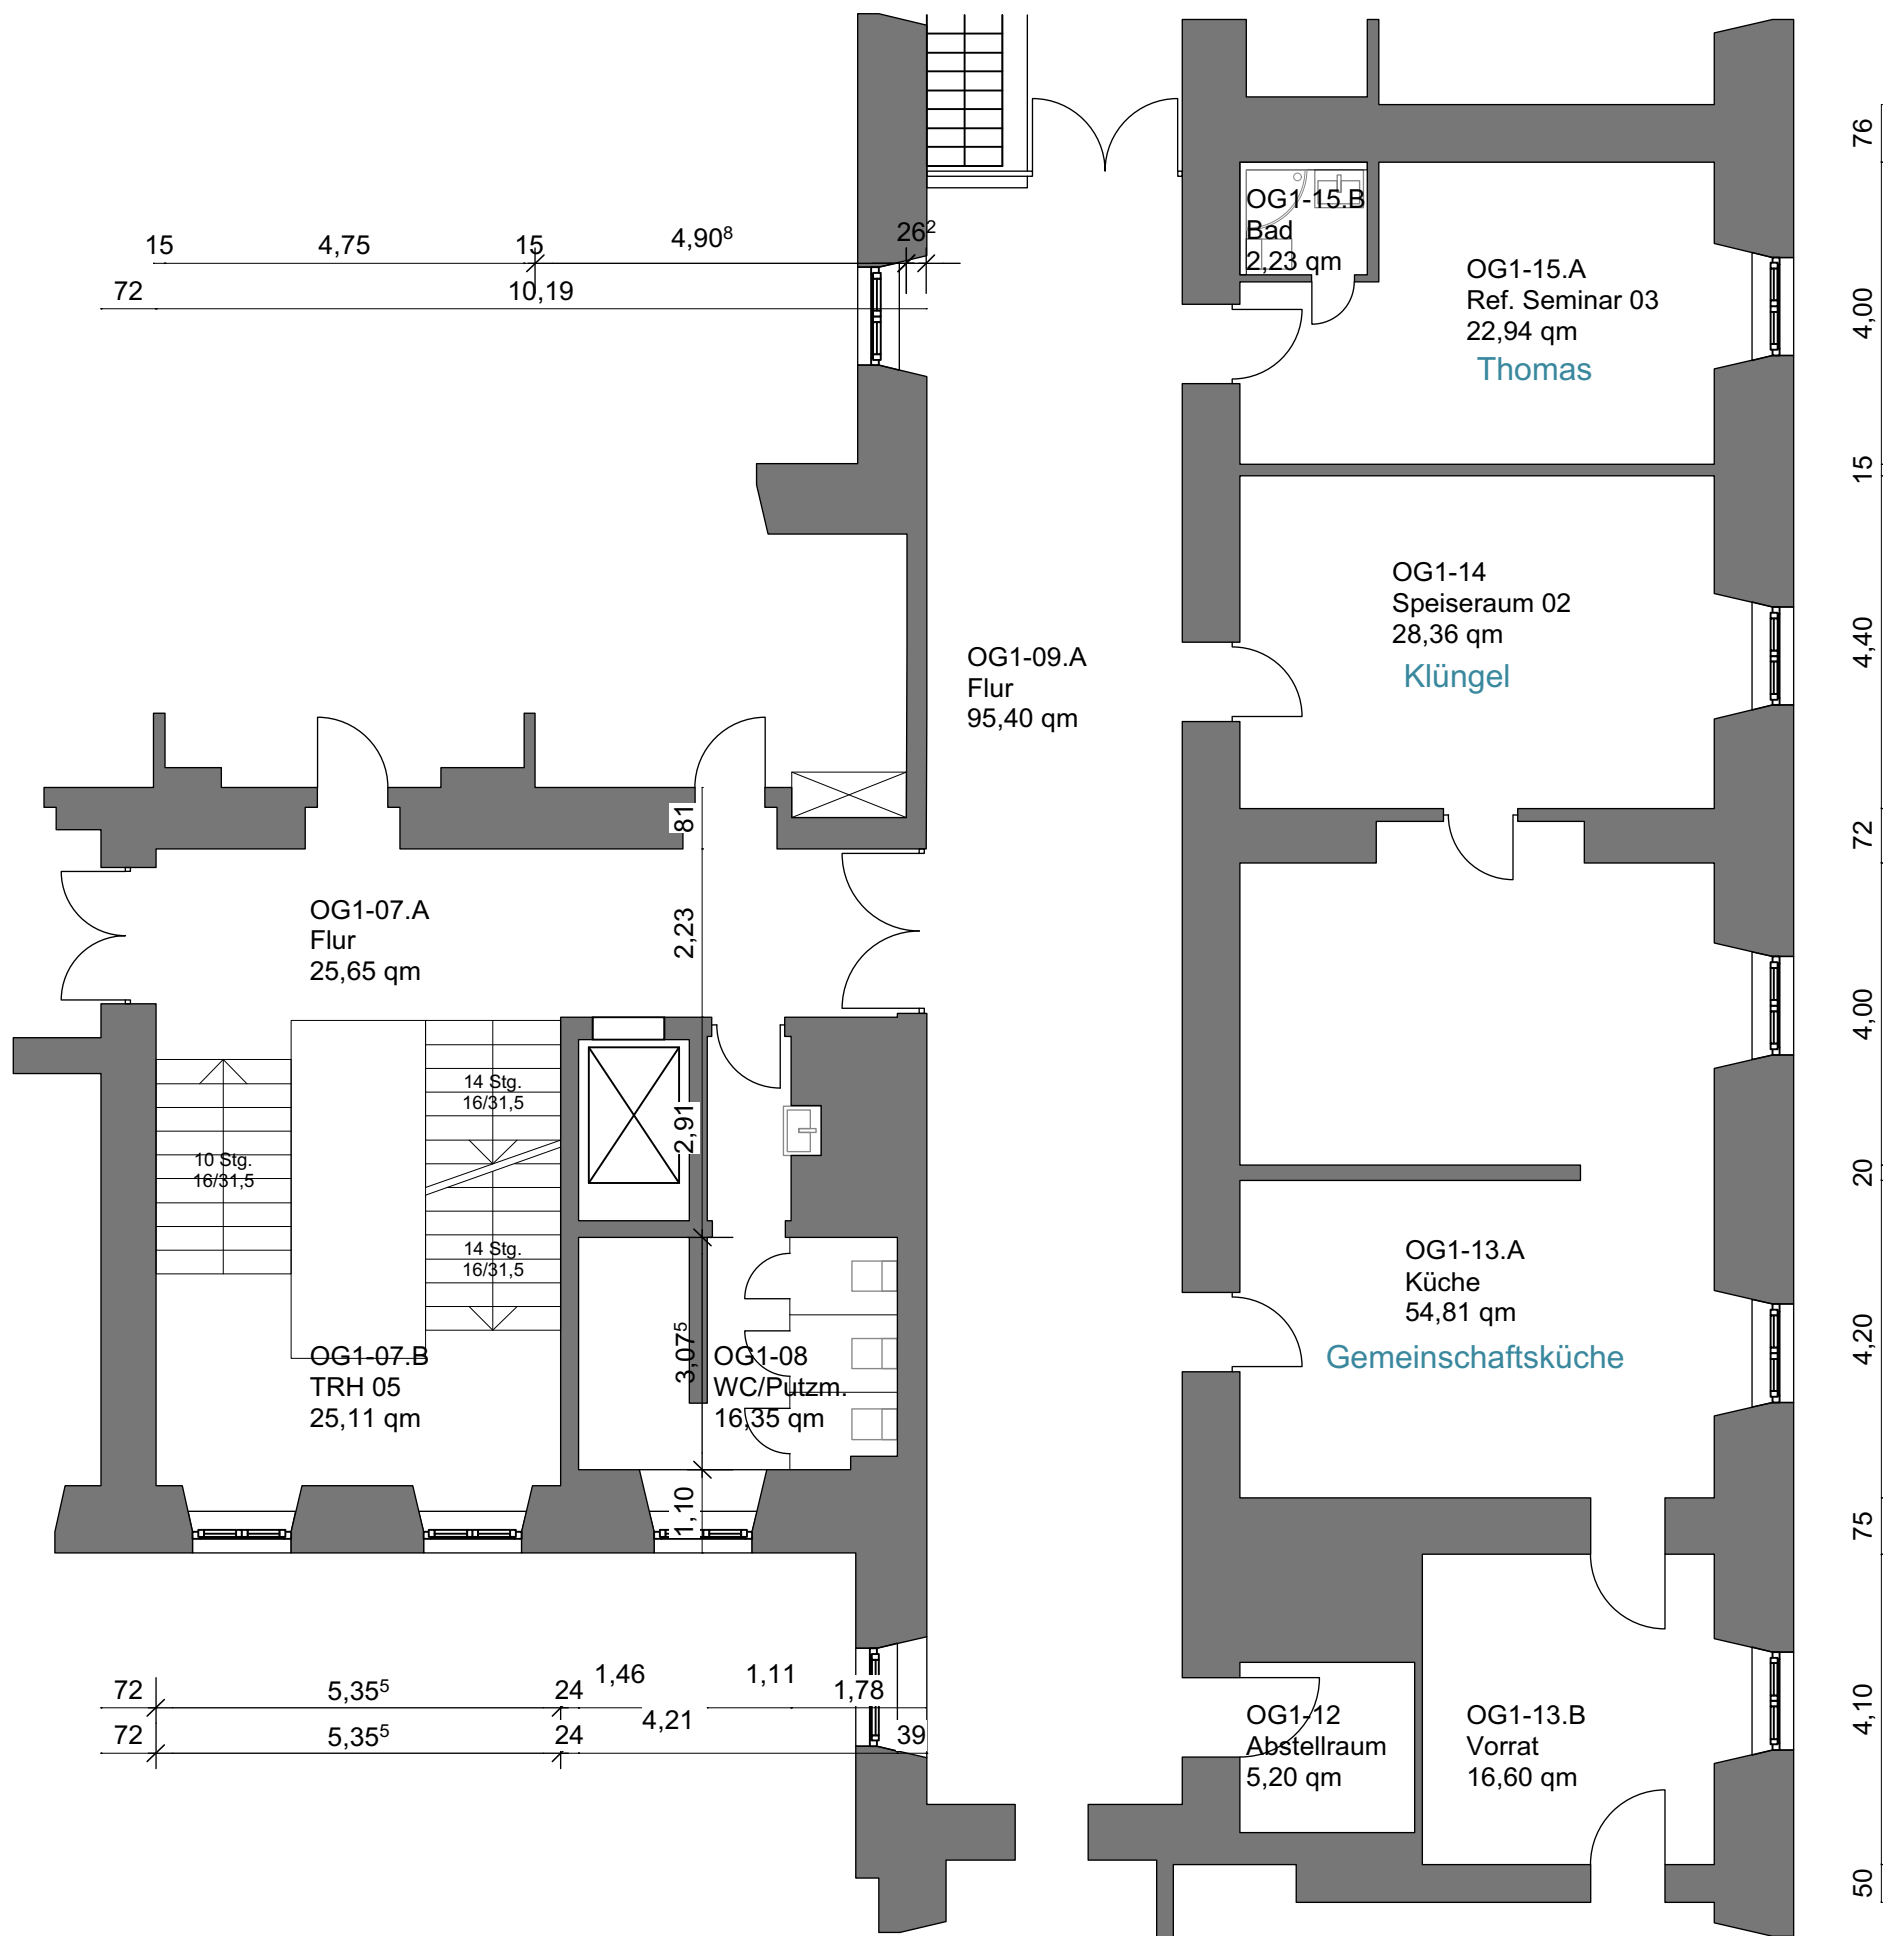

Gewerbe No. 2 südlicher Teil - 1. Obergeschoss

Stand 28.5.2020