



Wohnung 05 südlich - Dachgeschoss

Stand 28.5.2020

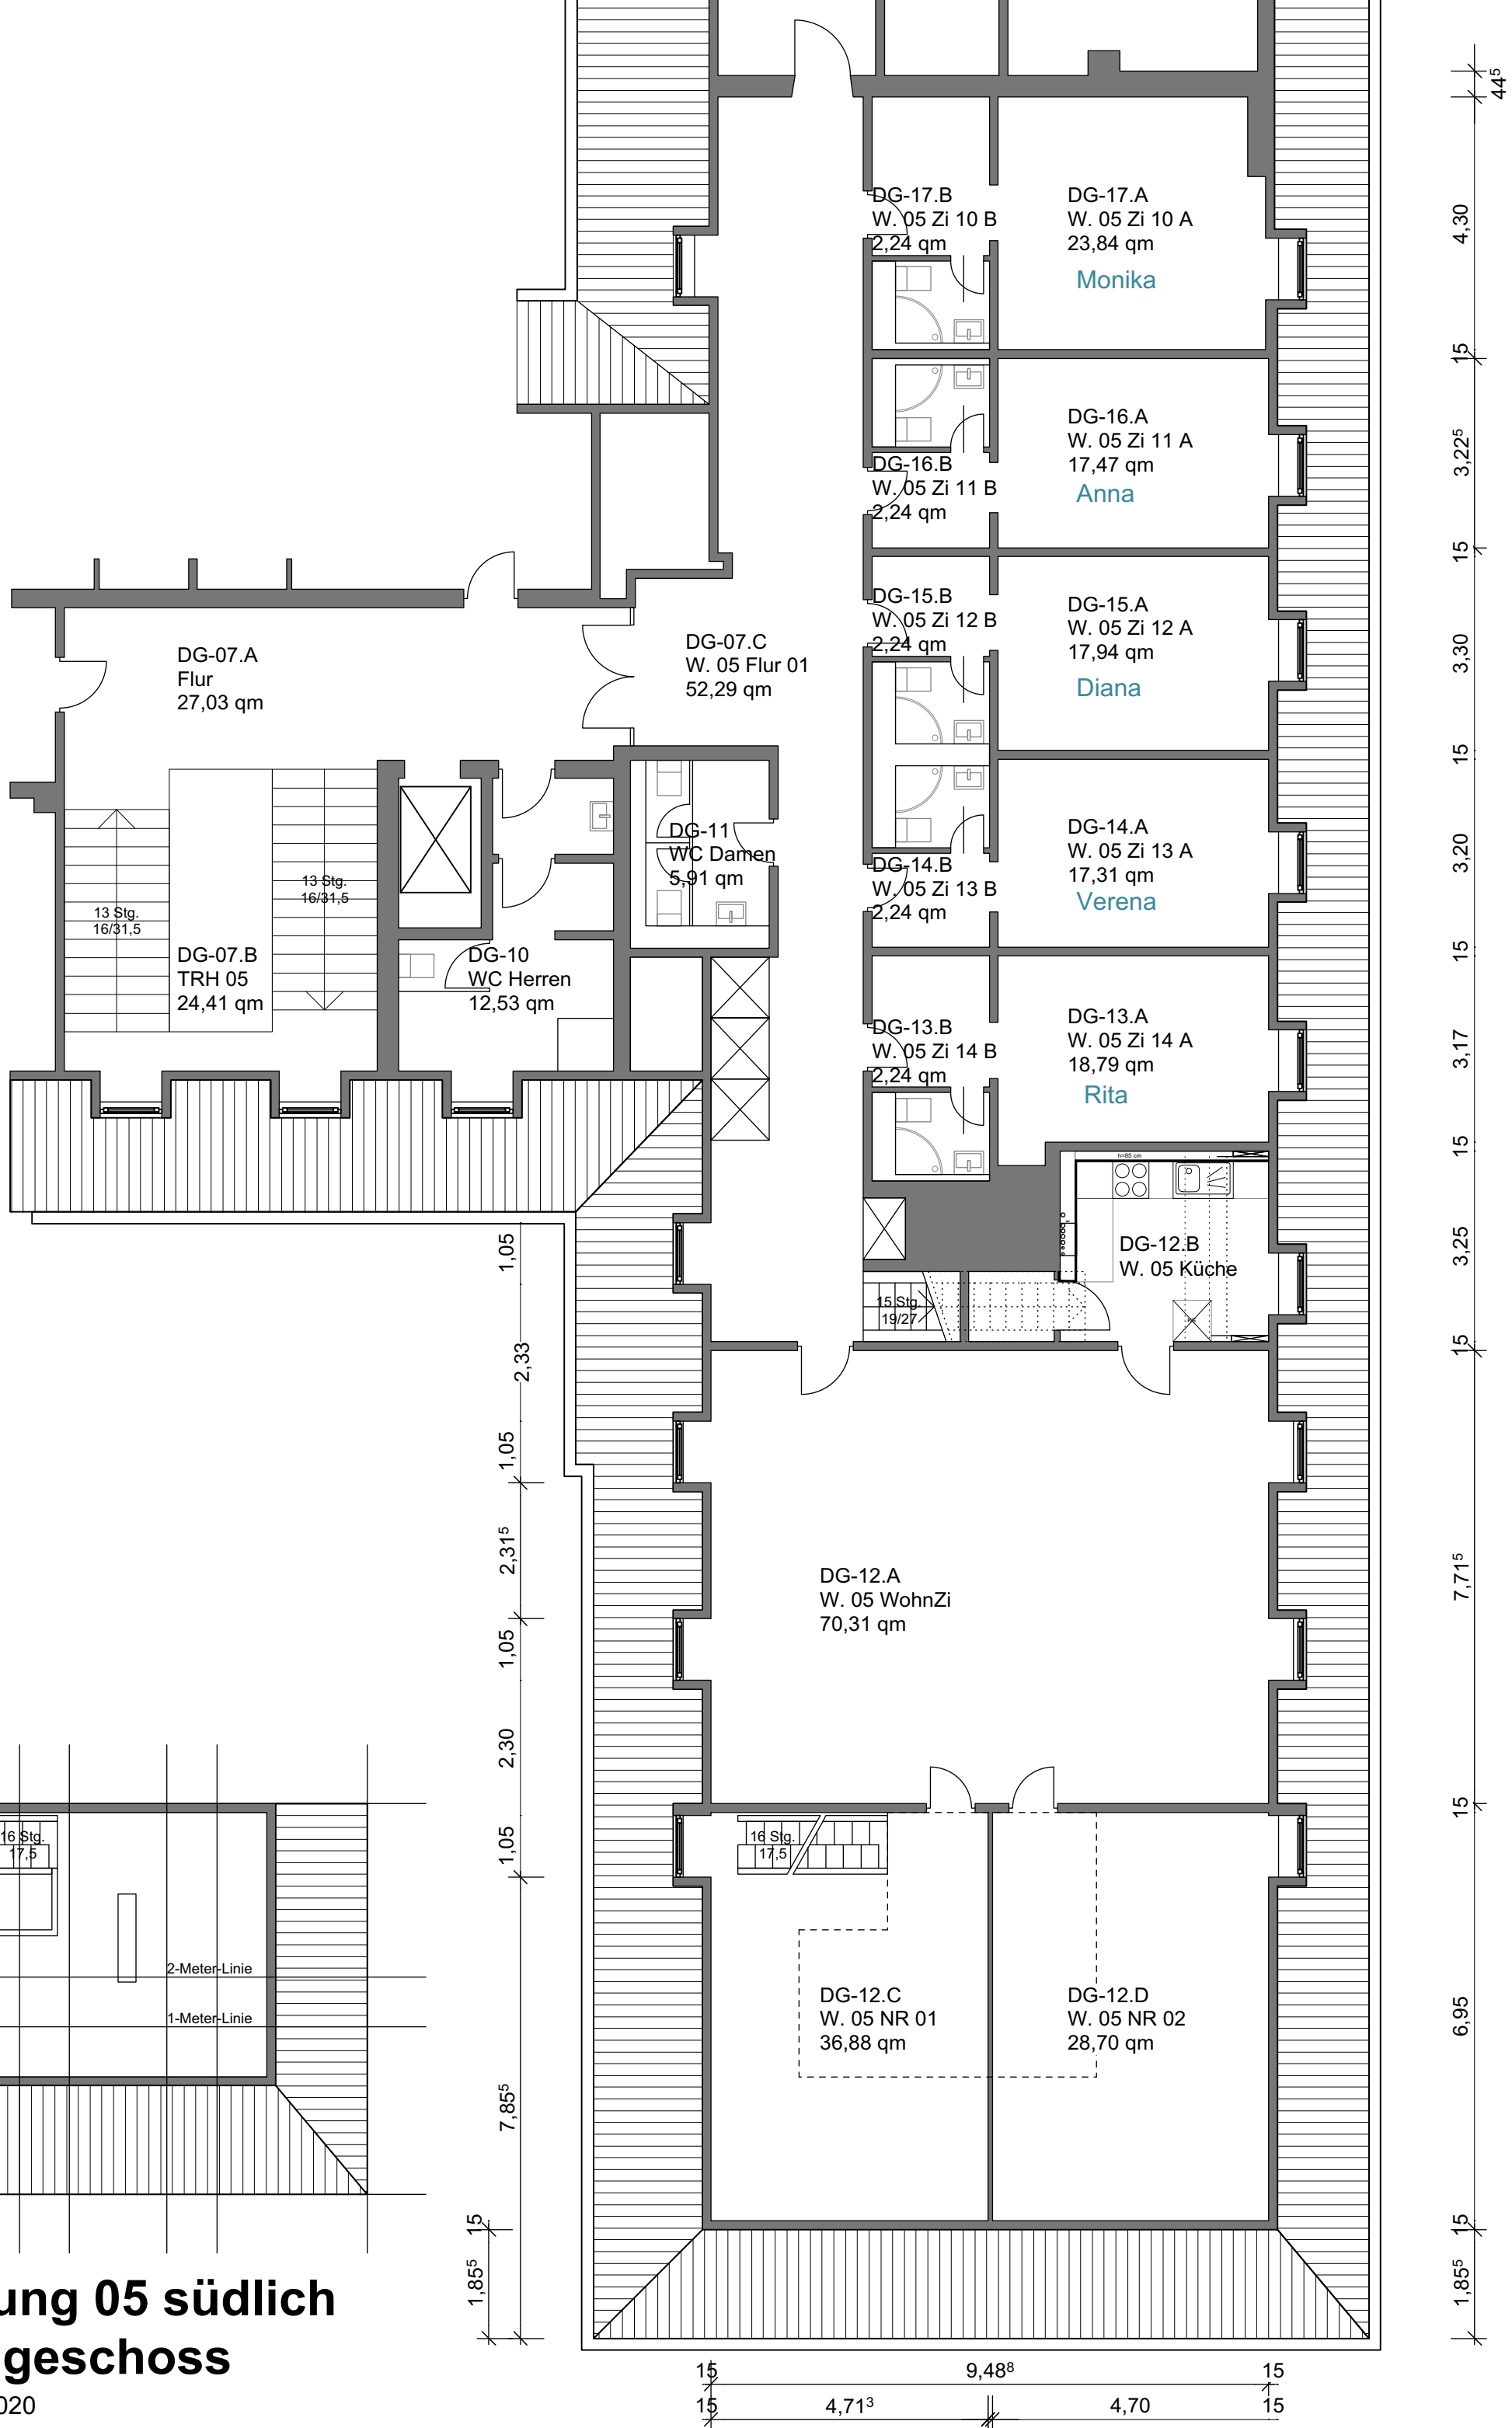

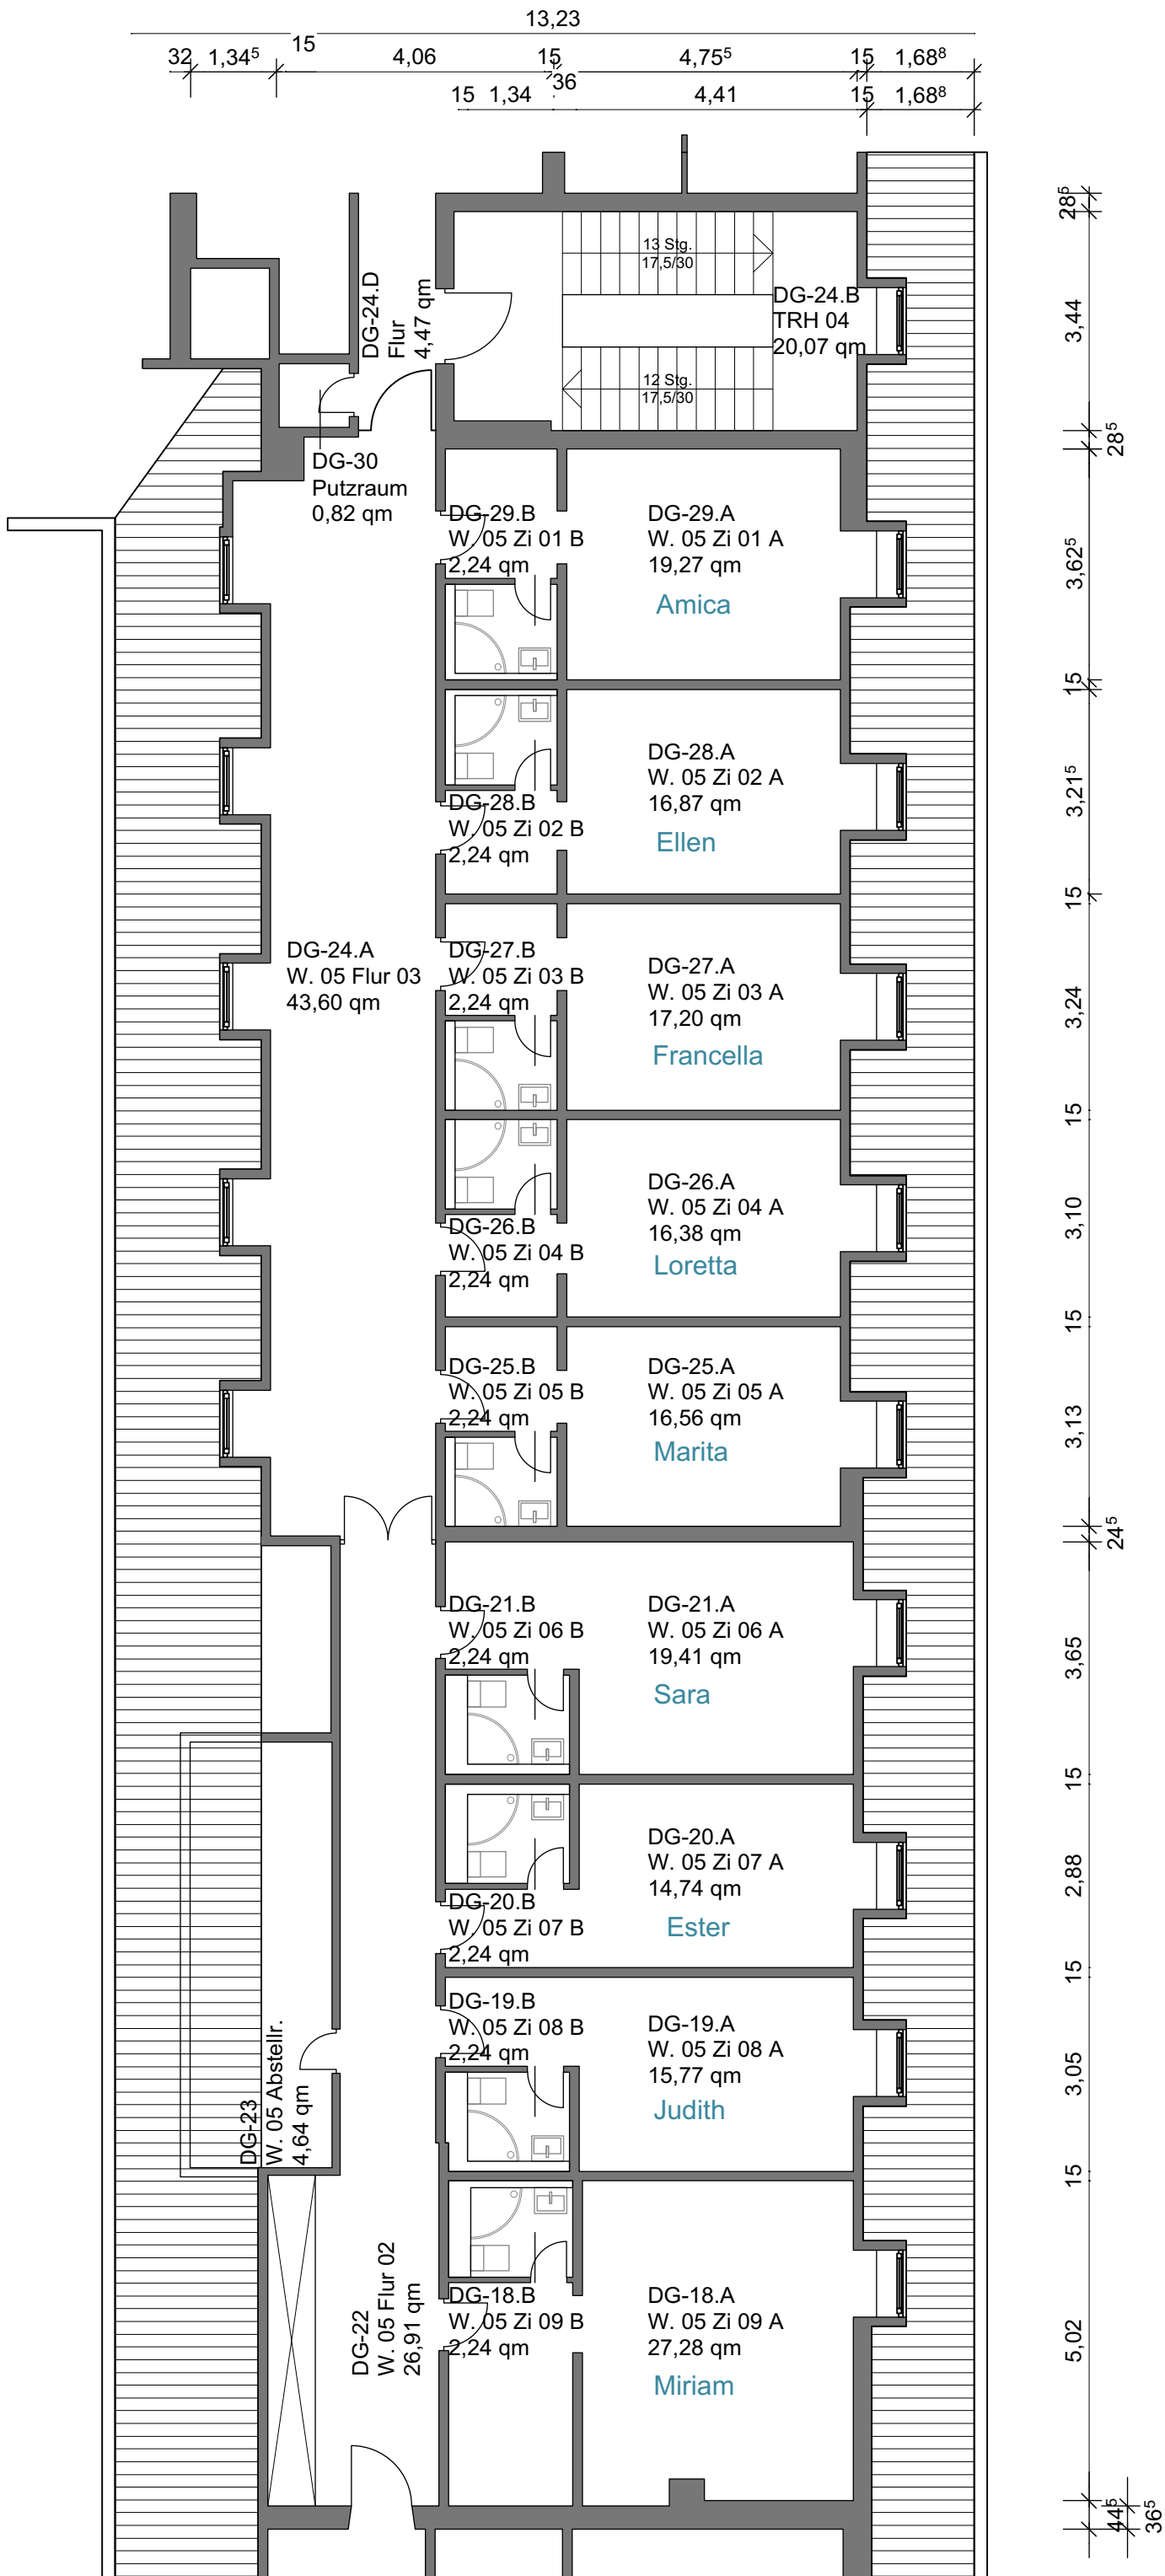

Wohnung 05 nördlich - Dachgeschoss

Stand 28.5.2020