


Gewerbe 2. Obergeschoss - nördlicher Teil

Stand 28.5.2020

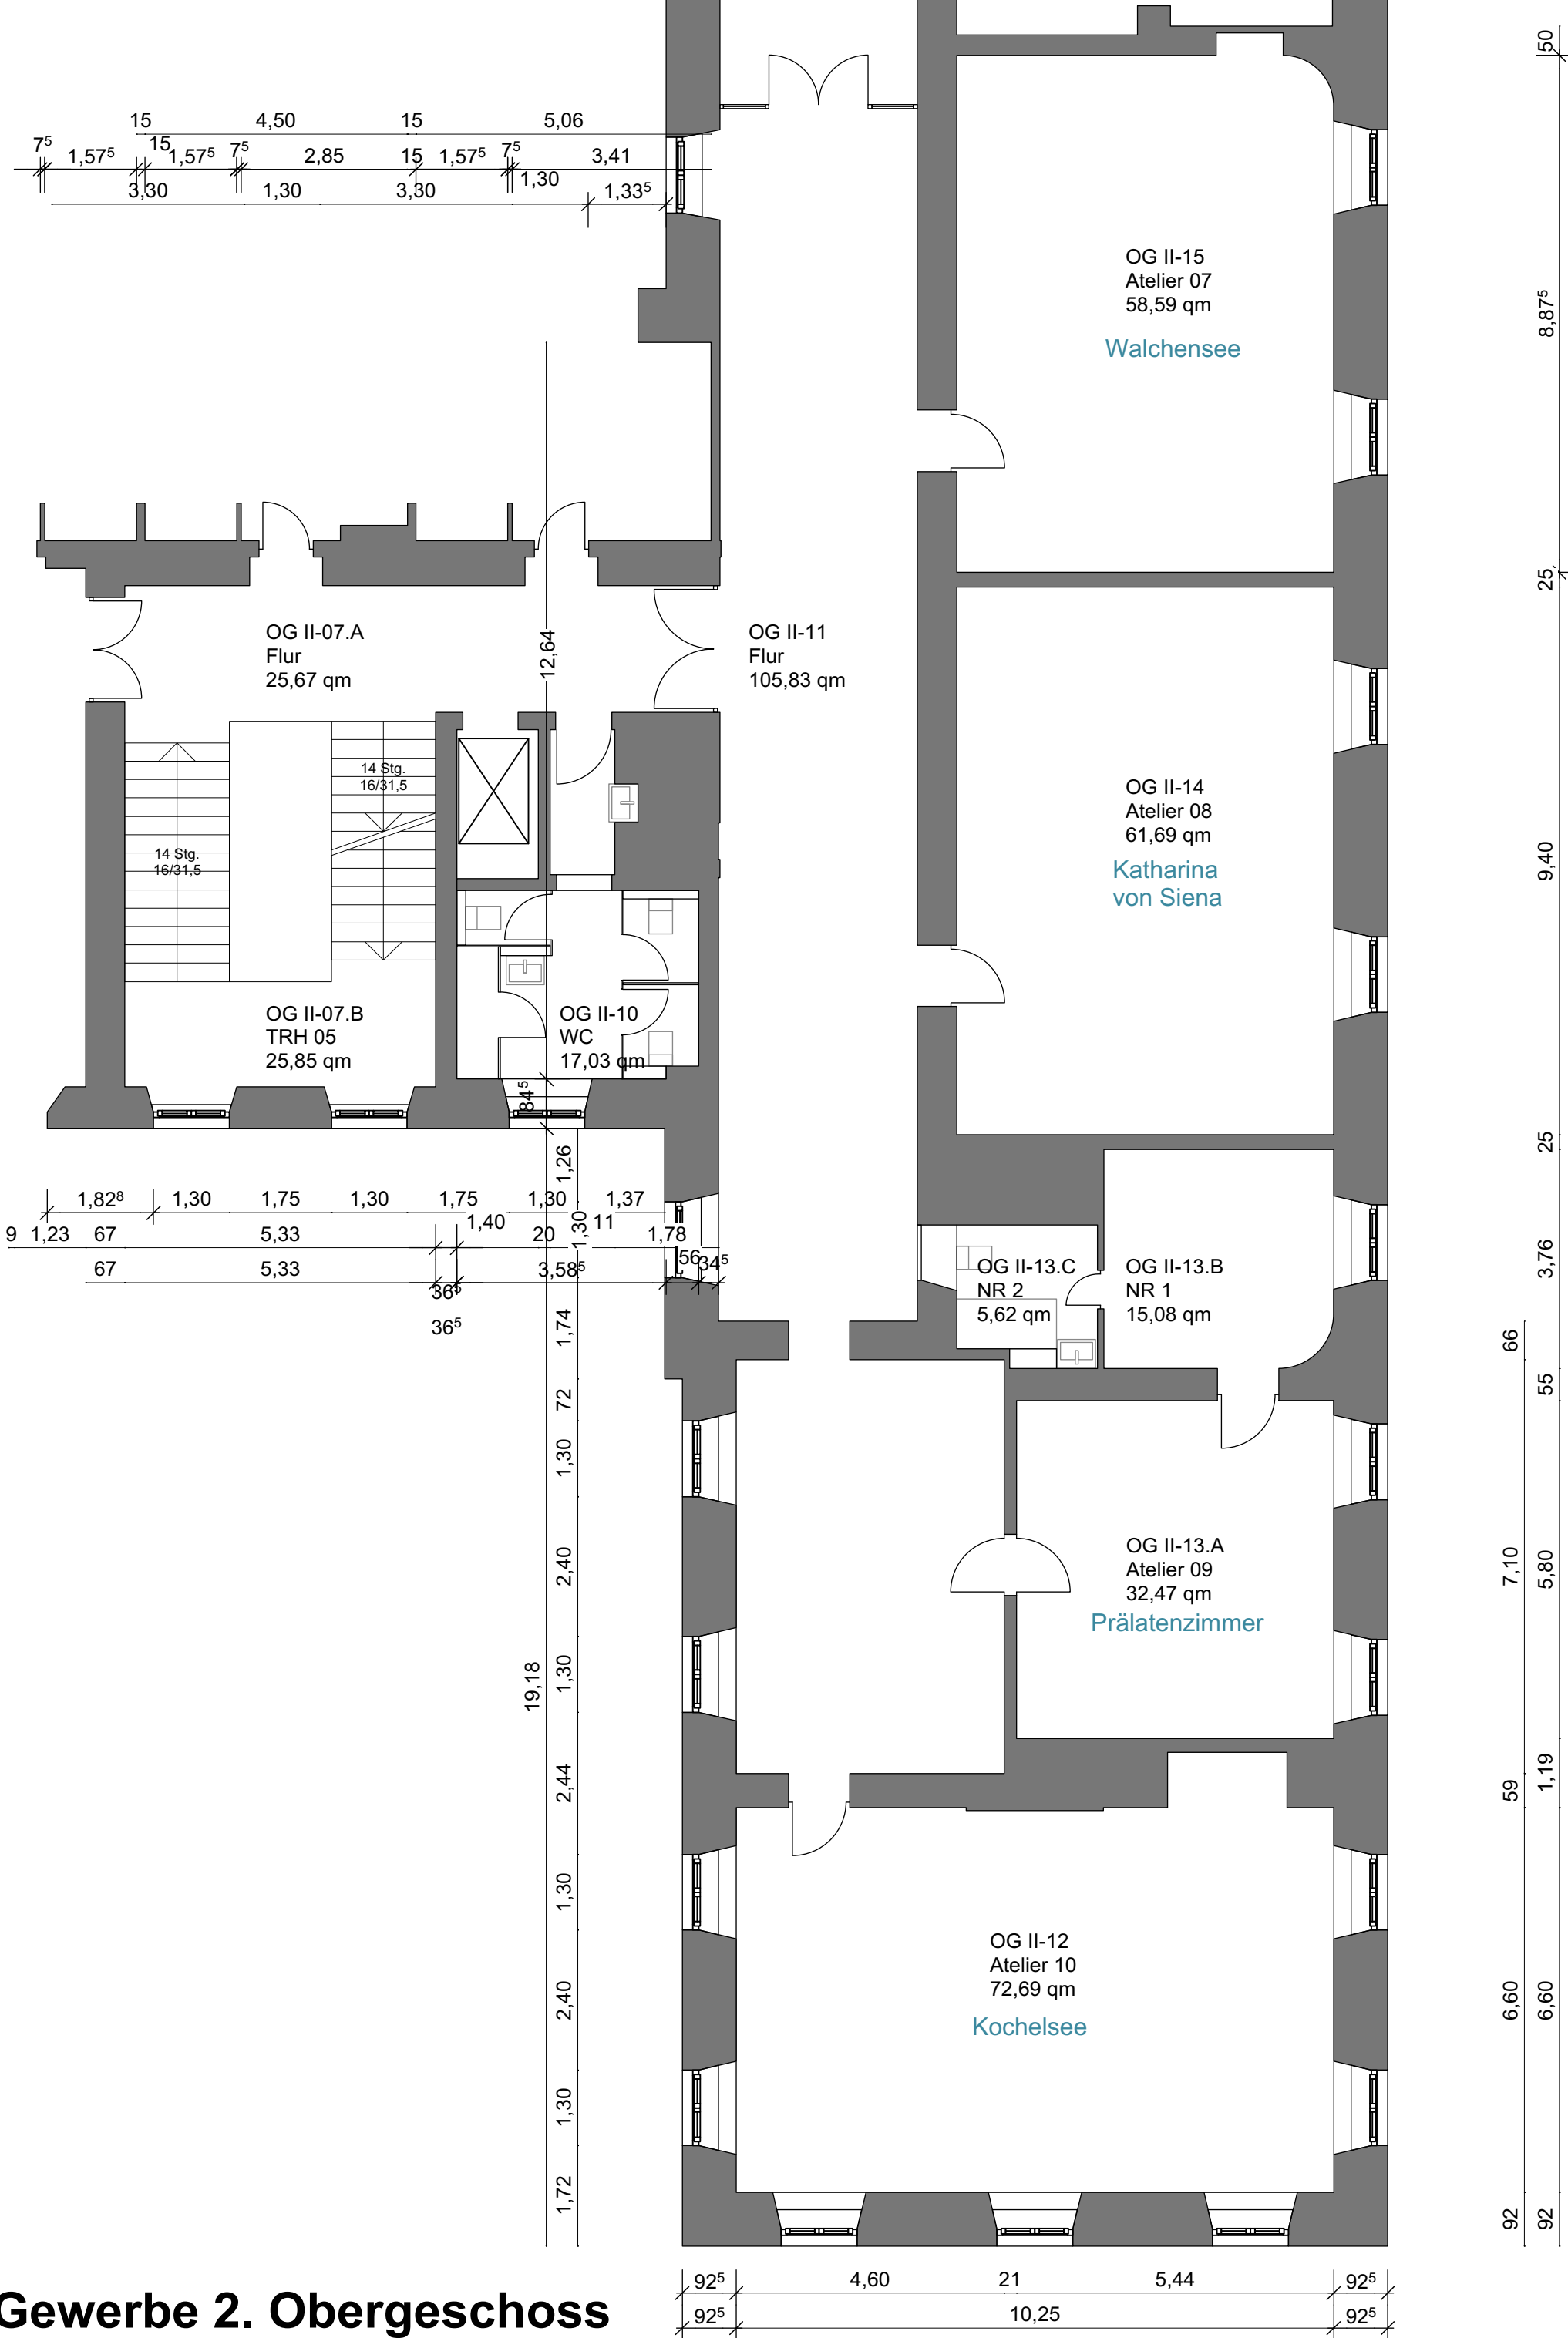

Gewerbe 2. Obergeschoss - südlicher Teil

Stand 28.5.2020